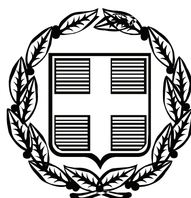


ΕΦΗΜΕΡΙΣ ΤΗΣ ΚΥΒΕΡΝΗΣΕΩΣ

ΤΗΣ ΕΛΛΗΝΙΚΗΣ ΔΗΜΟΚΡΑΤΙΑΣ

ΤΕΥΧΟΣ ΤΕΤΑΡΤΟ **Αρ. Φύλλου 603**

10 Νοεμβρίου 2010

ΠΕΡΙΕΧΟΜΕΝΑ

ΑΠΟΦΑΣΕΙΣ

ΑΠΟΦΑΣΕΙΣ

Αριθμ. 1161 (1)

Κήρυξη έκτασης ως αναδασωτέας, συνολικού εμβαδού 3.720,90 τετρ. μέτρων, στη θέση «Άσπρα χώματα» Περιφέρειας Δ.Δ. Λουτρακίου του Δήμου Λουτρακίου - Περαχώρας Νομού Κορινθίας, λόγω εκχέρσωσης.

Ο ΓΕΝΙΚΟΣ ΓΡΑΜΜΑΤΕΑΣ ΠΕΡΙΦΕΡΕΙΑΣ ΠΕΛΟΠΟΝΝΗΣΟΥ

Έχοντας υπόψη:

1. Τις διατάξεις:

α) Του Ν. 2503/1997 «Διοίκηση, οργάνωση, στελέχωση της Περιφέρειας, ρύθμιση θεμάτων για την Τοπική Αυτοδιοίκηση και άλλες διατάξεις».

β) Του Ν. 3200/1955 «Περί διοικητικής αποκέντρωσης» όπως τροποποιήθηκε και συμπληρώθηκε με το Ν.Δ. 532/1970 και μεταγενέστερες διατάξεις.

γ) Της παρ. 1 του άρθρου 24 και της παρ. 3 του άρθρου 117 του Συντάγματος της χώρας μας.

δ) Του Ν. 998/1979 «Περί προστασίας των δασών και των δασικών εν γένει εκτάσεων της χώρας» και συγκεκριμένα των άρθρων 38 και 41 σε συνδυασμό με την παρ. 1 άρθρου 3 και τις παρ. 1 β, 1γ, 1δ και 2δ άρθρου 4 του ιδίου Νόμου, όπως τροποποιήθηκε και ισχύει σήμερα.

2. Τις διαταγές του Υπουργείου Γεωργίας: α) 160417/1180/8-7-80, β) 182447/3049/24-8-80.

3. Την υπ' αριθ. 2207/6-5-2010 πρόταση του Δασαρχείου Κορίνθου και τα στοιχεία που συνοδεύουν αυτή, μετά την από 30-3-2010 Έκθεση αυτοψίας - Φωτοερμηνείας της Βασιλικής Κουλού Δασολόγου του Δασαρχείου Κορίνθου, σύμφωνα με την οποία η αναφερόμενη στο θέμα έκταση αποτελούμενη από τρία τμήματα επιφάνειας συνολικού εμβαδού 3.720,90 τετρ. μέτρων, το τμήμα (1) που περιγράφεται με τα στοιχεία Α, Β, Γ, Δ, Ε, Ζ, Ρ18, Η, Θ, Ε26, Ε25, Ε24, Ε23, Α εμβαδού 2.680,79 τετρ. μέτρων, το τμήμα (2) που περιγράφεται με τα στοιχεία Ι, Κ, Λ, Μ, Ν, Ξ, Ο, 3, 4, Π, Ι εμβαδού 636,46 τετρ. μέτρων και το τμήμα (3) που περιγράφεται με τα στοιχεία Ρ, Σ, Τ, Υ, Ρ εμβαδού 403,65 τετρ. μέτρων, όπως αποτυπώνονται στο από 30-4-2010 συνημμένο Τοπογραφικό Διάγραμμα κλίμακας 1:1.000 που σύνταξε η ίδια Δασολόγος του Δασαρχείου Κορίνθου Βασιλική Κουλού, εκχερσώθηκε παράνομα και χωρίς την άδεια της αρμόδιας Δασικής Αρχής, συγκεκριμένα το τμήμα (1) πριν το έτος 2007 και τα τμήματα (2) και (3) το διάστημα μεταξύ των ετών 1996 - 2003, από τον Οικοδομικό Συνεταιρισμό «Η ΠΡΟΝΟΙΑ» με έδρα την Αθήνα, ενώ αποτελούσε συνέχεια ευρύτερης έκτασης που καλυπτόταν από δάσος Χαλεπίου Πεύκης με υπόροφο θάμνους αείφυλλων πλατύφυλλων (κυρίως πρίνο και σχίνο), με συγκόμωση ανωρόφου να υπερβαίνει τα τριάντα εκατοστά (0.30) και με μέση συνολική συγκόμωση επίσης μεγαλύτερη από τριάντα εκατοστά (0.30) και είχε χαρακτηριστεί ως «δάσος» με την υπ' αριθ. 6116/19-9-1994 Τελεσίδικη Πράξη χαρακτηρισμού του Δασάρχη Κορίνθου, υπαγόμενη στην παρ. 1 άρθρου 3 του Ν. 998/1979 και συνεπώς επιβάλλεται η κήρυξη της ως αναδασωτέας, αποφασίζουμε:

Κηρύσσουμε αναδασωτέα την Ιδιωτική έκταση συνολικού εμβαδού 3.720,90 τετρ. μέτρων, στη θέση «Άσπρα χώματα» Περιφέρειας Δ.Δ. Λουτρακίου του Δήμου Λουτρακίου - Περαχώρας Νομού Κορινθίας, η οποία αποτελεί «δάσος» σύμφωνα με την παρ. 1 άρθρου 3 του Ν. 998/79 όπως τροποποιήθηκε και ισχύει σήμερα, αποτελούμενη από τρία τμήματα επιφάνειας, το τμήμα (1) εμβαδού 2.680,79 τετρ. μέτρων, το τμήμα (2) εμβαδού 636,46 τετρ. μέτρων και το τμήμα (3) εμβαδού 403,65 τετρ. μέτρων, όπως αναλυτικά περιγράφονται ανωτέρω και αποτυπώνονται στο από 30-4-2010 συνημμένο Τοπογραφικό Διάγραμμα κλίμακας 1:1.000, εντοπίζονται σε Απόσπασμα του υπ' αριθ. 412 200 Ορθοφωτοχάρτη του Υπ. Γεωργίας έτους 1996-97, με κλίμακα 1:5.000, οριοθετούνται με τη χρήση συντεταγμένων στο Ε.Γ.Σ.Α. '87, ως εξής:

Τμήμα 1

Σημείο	Α :	X=412722.3896	Y=4200828.3871
»	Β :	X=412730.9835	Y=4200835.1876
»	Γ :	X=412761.2523	Y=4200806.3113
»	Δ :	X=412704.0003	Y=4200741.6880
»	Ε :	X=412699.2995	Y=4200741.4744
»	Ζ :	X=412693.3069	Y=4200736.0594
»	Ρ18 :	X=412708.3148	Y=4200721.1476
»	Η :	X=412699.9066	Y=4200718.0902
»	Θ :	X=412674.9394	Y=4200744.5369
»	Ε26 :	X=412686.2381	Y=4200750.7057
»	Ε25 :	X=412704.4078	Y=4200773.5783
»	Ε24 :	X=412720.5665	Y=4200790.0148
»	Ε23 :	X=412728.1150	Y=4200825.1625

Τμήμα 2

Σημείο	Ι :	X=412798.8233	Y=4200757.9292
»	Κ :	X=412805.3270	Y=4200768.6519
»	Λ :	X=412803.1327	Y=4200771.4105
»	Μ :	X=412809.7638	Y=4200779.3776
»	Ν :	X=412805.8708	Y=4200784.9392
»	Ξ :	X=412812.9146	Y=4200794.4724
»	Ο :	X=412822.1231	Y=4200793.4393
»	3 :	X=412815.6535	Y=4200786.2799
»	4 :	X=412835.4362	Y=4200775.8392
»	Π :	X=412825.6005	Y=4200764.0386

Τμήμα 3

Σημείο	Ρ :	X=412784.5916	Y=4200748.5280
»	Σ :	X=412820.8094	Y=4200756.7913
»	Τ :	X=412806.9370	Y=4200743.4467
»	Υ :	X=412786.3756	Y=4200728.4930

και συνορεύουν:

Τμήμα 1

ΒΟΡΕΙΑ: Με δάσος και με μη δασική έκταση.

ΝΟΤΙΑ: Με δάσος και με μη δασική έκταση .

ΑΝΑΤΟΛΙΚΑ: Με δάσος.

ΔΥΤΙΚΑ: Με μη δασική έκταση.

Τμήμα 2

ΒΟΡΕΙΑ: Με δάσος και με μη δασική έκταση.

ΝΟΤΙΑ: Με εγκεκριμένη προς διάνοιξη οδό (υπ' αριθ. 298/12-2-2007 σχετ. απόφαση Δ/νσης Δασών Περιφέρειας Πελοποννήσου).

ΑΝΑΤΟΛΙΚΑ: Με δάσος.

ΔΥΤΙΚΑ: Με δάσος.

Τμήμα 3

ΒΟΡΕΙΑ: Με εγκεκριμένη προς διάνοιξη οδό (υπ' αριθ. 298/12-2-2007 σχετ. απόφαση Δ/νσης Δασών Περιφέρειας Πελοποννήσου).

ΝΟΤΙΑ: Με δάσος.

ΑΝΑΤΟΛΙΚΑ: Με δάσος.

ΔΥΤΙΚΑ: Με δάσος,

όπου σύνταξε η Δασολόγος του Δασαρχείου Κορίνθου Βασιλική Κουλού και θεώρησε ο Δασάρχης, με σκοπό την επανεγκατάσταση με φυσική ή τεχνητή αναγέννηση της δασικής βλάστησης που καταστράφηκε από την εκχέρσωση.

Η απόφαση αυτή να δημοσιευθεί στην Εφημερίδα της Κυβερνήσεως.

Τρίπολη, 15 Οκτωβρίου 2010

Ο Γενικός Γραμματέας Περιφέρειας
ΦΩΤΙΟΣ ΧΑΤΖΗΜΙΧΑΛΗΣ

ΑΠΟΣΠΑΣΜΑ ΕΚ ΤΟΥ 412-200 ΟΡΘΟΦΩΤΟΧΑΡΤΗ
(Φωτογραμμετρικό υπόβαθρο από ορθοαναγωγή α/φ έτους 1996-97)
ΚΛΙΜΑΚΑ 1:5.000



ΟΡΘΟΓΩΝΙΚΕΣ ΣΥΝΤΕΤΑΓΜΕΝΕΣ ΚΟΡΥΦΩΝ
(Σύστημα αναφοράς συντεταγμένων Κρατικό Δίκτυο
Ε.Γ.Σ.Α. 87 Datum: GRS '80)

ΤΜΗΜΑ Ε1

Α	412722,3896	4200828,3871
Β	412730,9835	4200835,1876
Γ	412761,2523	4200806,3113
Δ	412704,0003	4200741,6880
Ε	412699,2995	4200741,4744
Ζ	412693,3069	4200736,0594
Ρ18	412708,3148	4200721,1476
Η	412699,9066	4200718,0902
Θ	412674,9394	4200744,5369
Ε26	412686,2381	4200750,7057
Ε25	412704,4078	4200773,5783
Ε24	412720,5665	4200790,0148
Ε23	412728,1150	4200825,1625

ΤΜΗΜΑ Ε2

Ι	412798,8233	4200757,9292
Κ	412805,3270	4200768,6519
Λ	412803,1327	4200771,4105
Μ	412809,7638	4200779,3776
Ν	412805,8708	4200784,9392
Ξ	412812,9146	4200794,4724
Ο	412822,1231	4200793,4393
3	412815,6535	4200786,2799
4	412835,4362	4200775,8392
Π	412825,6005	4200764,0386

ΤΜΗΜΑ Ε3

Ρ	412784,5916	4200748,5280
Σ	412820,8094	4200756,7913
Τ	412806,9370	4200743,4467
Υ	412786,3756	4200728,4930

ΕΘΝΙΚΟ ΤΥΠΟΓΡΑΦΕΙΟ
Για τεχνικούς λόγους στο σχεδιάγραμμα, έγινε σμίκρυνση, κατά ποσοστό 57%



Αριθμ. 1136 (2)

Κήρυξη έκτασης ως αναδασωτέας εμβαδού 914,75 τετρ. μέτρων, στη θέση «Κατσιβίρι» Περιφέρειας Δήμου Αγίων Θεοδώρων του Νομού Κορινθίας, λόγω εκχέρσωσης.

Ο ΓΕΝΙΚΟΣ ΓΡΑΜΜΑΤΕΑΣ ΠΕΡΙΦΕΡΕΙΑΣ ΠΕΛΟΠΟΝΝΗΣΟΥ

Έχοντας υπόψη:

1. Τις διατάξεις:

α) Του Ν. 2503/1997 «Διοίκηση, οργάνωση, στελέχωση της Περιφέρειας, ρύθμιση θεμάτων για την Τοπική Αυτοδιοίκηση και άλλες διατάξεις».

β) Του Ν. 3200/1955 «Περί διοικητικής αποκέντρωσης» όπως τροποποιήθηκε και συμπληρώθηκε με το Ν.Δ. 532/1970 και μεταγενέστερες διατάξεις.

γ) Της παρ. 1 του άρθρου 24 και της παρ. 3 του άρθρου 117 του Συντάγματος της χώρας μας.

δ) Του Ν. 998/1979 «Περί προστασίας των δασών και των δασικών εν γένει εκτάσεων της χώρας» και συγκεκριμένα των άρθρων 38 και 41, σε συνδυασμό με την παρ. 1 άρθρου 3 και τις παρ. 1β, 1δ, και 2δ άρθρου 4 του ιδίου Νόμου, όπως έχει τροποποιηθεί και ισχύει σήμερα.

2. Τις διαταγές του Υπουργείου Γεωργίας: α) 160417/1180/8-7-80, β) 182447/3049/24-8-80.

3. Την υπ' αριθ. 2103/3-5-2010 πρόταση του Δασαρχείου Κορίνθου μετά την από 27-4-2010 Έκθεση Αυτοψίας - Φωτοερμηνείας της Δασολόγου Δασαρχείου Κορίνθου Βασιλικής Κουλού, σύμφωνα με την οποία η αναφερόμενη στο θέμα έκταση, εμβαδού 914,75 τετρ. μέτρων, ενώ καλυπτόταν από δάσος Χαλεπίου Πεύκης με υπόροφο θάμνους αείφυλλων πλατύφυλλων (κυρίως πρίνο και σχίνο) με μέση συνολική συγκόμωση μεγαλύτερη από τριάντα εκατοστά (0.30), συγκόμωση δε ανωρόφου επίσης μεγαλύτερη από τριάντα εκατοστά (0.30), εκχερσώθηκε παράνομα και χωρίς την άδεια της αρμόδιας Δασικής Αρχής κατά το χρονικό διάστημα από 1-1-2007 έως 30-9-2009, από τον Στυλιανό Στεργίου του Βασιλείου, κάτοικο Αμαρουσίου Ν. Αττικής και συνεπώς επιβάλλεται η κήρυξη της ως αναδασωτέας, αποφασίζουμε:

Κηρύσσουμε αναδασωτέα τη Δημοτική έκταση εμβαδού 914,75 τετρ. μέτρων στη θέση «Κατσιβίρι» Περιφέρειας Δήμου Αγίων Θεοδώρων του Νομού Κορινθίας, η οποία αποτελεί «δάσος» σύμφωνα με την παρ. 1 άρθρου 3 του Ν. 998/79 όπως τροποποιήθηκε και ισχύει σήμερα, αποτυπώνεται με τα στοιχεία Α, Β, Γ, Δ, Ε, Ζ, Η, Θ, Ι, Κ, Λ, Μ, Α στο από 21-4-2010 συνημμένο Τοπογραφικό Διάγραμμα κλίμακας 1:300, εντοπίζεται σε Απόσπασμα του υπ' αριθ. 420 197 Ορθοφωτοχάρτη έτους 1996-97 με κλίμακα 1:5.000, οριοθετείται με τη χρήση συντεταγμένων στο Ε.Γ.Σ.Α. '87, ως εξής:

Σημείο	Α :	X=422602.76	Y=4199445.63
»	Β :	X=422593.68	Y=4199457.18
»	Γ :	X=422563.71	Y=4199469.26
»	Δ :	X=422560.47	Y=4199473.34
»	Ε :	X=422551.06	Y=4199463.93
»	Ζ :	X=422567.48	Y =4199445.50
»	Η :	X=422566.78	Y=4199444.80
»	Θ :	X=422569.63	Y=4199441.99
»	Ι :	X=422570.69	Y=4199443.05
»	Κ :	X=422574.50	Y=4199439.33
»	Λ :	X=422577.98	Y=4199442.81
»	Μ :	X=422593.14	Y=4199435.85

και συνορεύει:

ΒΟΡΕΙΑ: Με μη δασική έκταση.

ΝΟΤΙΑ: Με δάσος σύμφωνα με το Προσωρινό Δασικό Κτηματολόγιο περιοχής Αγ. Θεοδώρων.


ΑΝΑΤΟΛΙΚΑ: Με μη δασική έκταση.

ΔΥΤΙΚΑ: Με δάσος σύμφωνα με το Προσωρινό Δασικό Κτηματολόγιο περιοχής Αγ. Θεοδώρων. όπου σύνταξε η Δασοπόνος του Δασαρχείου Κορίνθου Θέη Μακρή και θεώρησε ο Δασάρχης, με σκοπό την επανεγκατάσταση με φυσική ή τεχνητή αναγέννηση της δασικής βλάστησης που καταστράφηκε από την εκχέρσωση.


Η απόφαση αυτή να δημοσιευθεί στην Εφημερίδα της Κυβερνήσεως.

Τρίπολη, 15 Οκτωβρίου 2010

Ο Γενικός Γραμματέας Περιφέρειας
ΦΩΤΙΟΣ ΧΑΤΖΗΜΙΧΑΛΗΣ

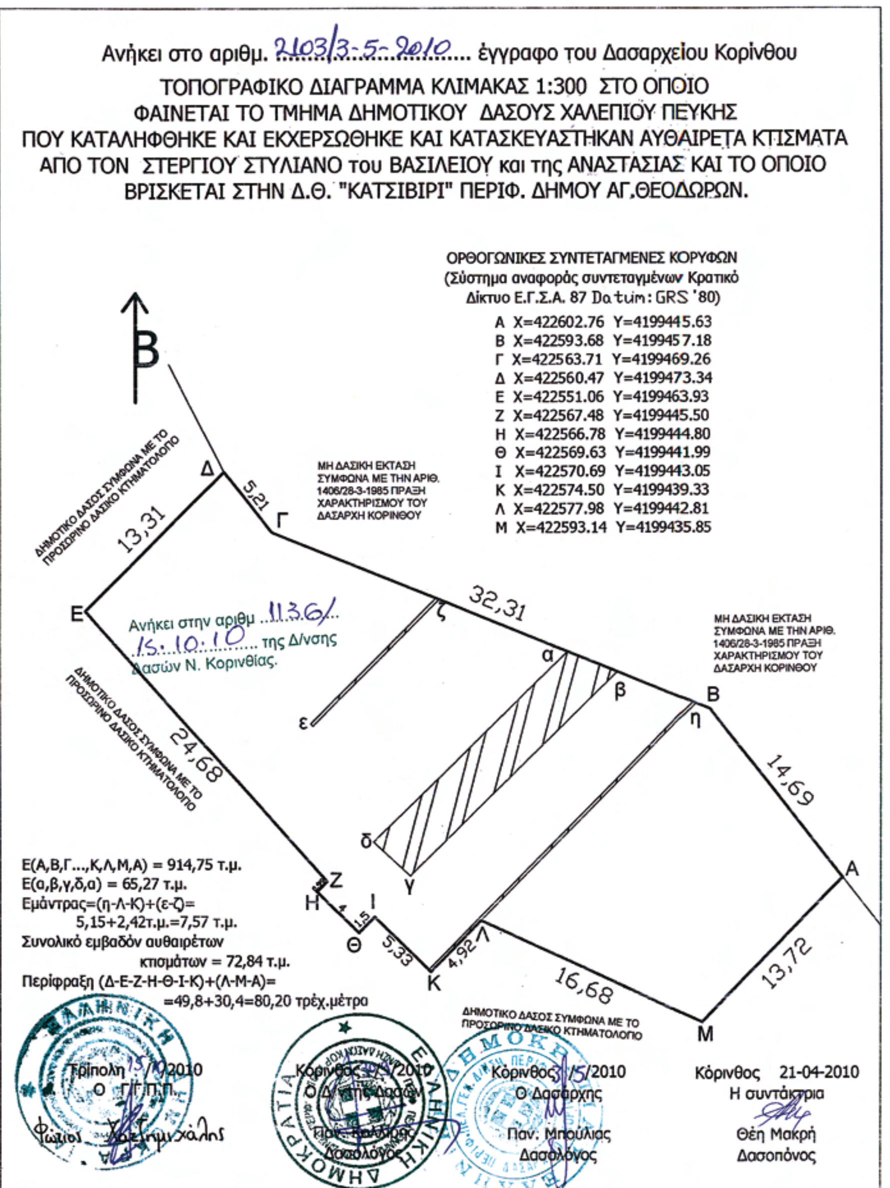

ΑΠΟΣΠΑΣΜΑ ΕΚ ΤΟΥ 420-197 ΟΡΘΟΦΩΤΟΧΑΡΤΗ
(Φωτογραμμετρικό υπόβαθρο από ορθοαναγωγή α/φ έτους 1996-97)
ΚΛΙΜΑΚΑ 1:5.000

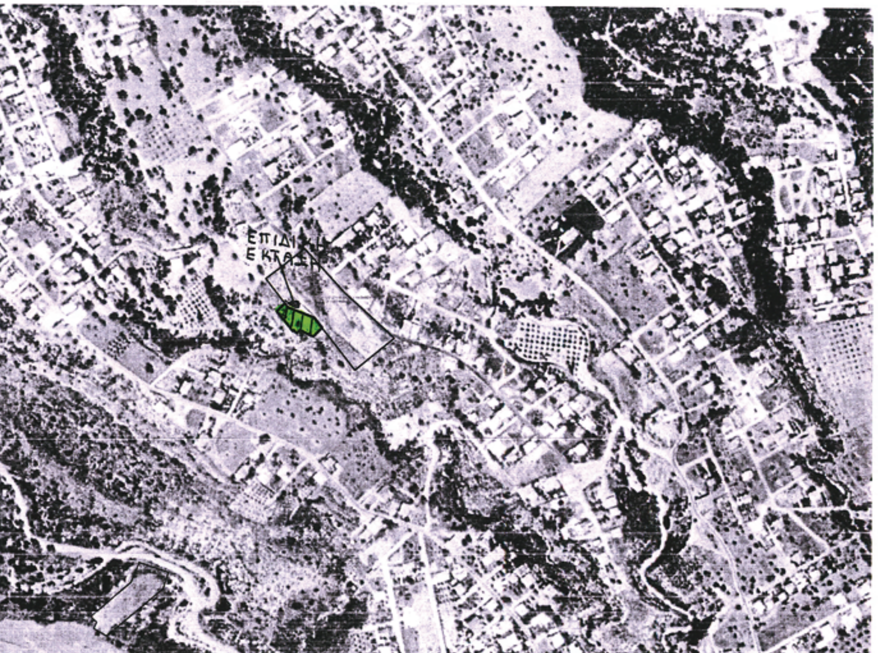

ΕΘΝΙΚΟ ΤΥΠΟΓΡΑΦΕΙΟ
Για τεχνικούς λόγους στο σχεδιάγραμμα, έγινε σμίκρυνση, κατά ποσοστό 58%

Αριθμ. 107038/5057/09/Φ.15 (3)

Επικύρωση οριοθέτησης τμήματος υδατορέματος, στα όρια της ιδιοκτησίας Χαράλαμπου Αντωνίου και Κατερίνας Παπανικολάου, στο Δ.Δ. Πανόρμου, του Δήμου Τολοφώνος, στο Ν. Φωκίδας.

Η ΓΕΝΙΚΗ ΓΡΑΜΜΑΤΕΑΣ ΠΕΡΙΦΕΡΕΙΑΣ
ΣΤΕΡΕΑΣ ΕΛΛΑΔΑΣ

Έχοντας υπόψη:

1. Τις διατάξεις του άρθρου 6 του Ν. 880/1979 (ΦΕΚ 58Α), όπως τροποποιήθηκε με το άρθρο 5 του Ν. 3010/2002 (ΦΕΚ 91Α).

2. Τις διατάξεις του Ν. 2503/1997 (ΦΕΚ 107Α) «Διοίκηση, οργάνωση, στελέχωση της Περιφέρειας, ρύθμιση θεμάτων για την Τοπική αυτοδιοίκηση».

3. Την αριθμ. οικ. 97407/7096/02-10-2009 απόφαση του Γενικού Γραμματέα Περιφέρειας Στερεάς Ελλάδας, με την οποία ορίζεται η Διεύθυνση Δημοσίων Έργων Περιφέρειας Στερεάς Ελλάδας αρμόδια για τα θέματα οριοθέτησης των υδατορεμάτων.

4. Την αριθμ. 120/2009 (πρακτικό αριθμ. 12/2009) απόφαση του Δημοτικού Συμβουλίου του Δήμου Τολοφώνος, Ν. Φωκίδας, με την οποία αποφασίζει ομόφωνα με τον καθορισμό των οριογραμμών, όπως αυτές τέθηκαν από την Διεύθυνση Τεχνικών Υπηρεσιών της Ν.Α. Φωκίδας, σύμφωνα με το άρθρο 5, παρ. 3α του Ν. 3010/2002.

5. Την αριθμ. 3719/31-08-2009 απόφαση της Διεύθυνσης Τεχνικών Υπηρεσιών της Νομαρχιακής Αυτοδιοίκησης Φωκίδας, με την οποία καθορίζονται οι οριογραμμές του τμήματος του ρέματος του θέματος, κατά το άρθρο 5 του Ν. 3010/2002 και ταυτόχρονα διαβιβάζει στην Διεύθυνση Χωροταξίας και Περιβάλλοντος της Περιφέρειας Στερεάς Ελλάδας τη μελέτη της οριοθέτησης του θέματος.

6. Το αριθμ. 3383/31-08-2009 έγγραφο της Διεύθυνσης Τεχνικών Υπηρεσιών της Ν.Α. Φωκίδας, με το οποίο διαβιβάζει στην Διεύθυνση Περιβάλλοντος και Χωροταξίας της Περιφέρειας Στερεάς Ελλάδας την από 13-04-2009 υποβληθείσα πλήρη μελέτη της οριοθέτησης του θέματος.

7. Το αριθμ. 77608/7475/24-11-2009 έγγραφο της Διεύθυνσης Περιβάλλοντος και Χωροταξίας της Περιφέρειας Στερεάς Ελλάδας, με το οποίο διαβιβάζει στην Διεύθυνση Δημοσίων Έργων της ίδιας Περιφέρειας τη μελέτη οριοθέτησης του θέματος, η οποία περιλαμβάνει:

- Τεχνική Έκθεση,
- Έγκριση Περιβαλλοντικών Όρων,
- Χάρτη Προσανατολισμού,
- Χάρτη υδρογραφικού δικτύου και χρήσεων γης,
- Γεωλογικό Χάρτη,
- Τοπογραφικό Διάγραμμα με Οριοθέτηση,
- Διατομές και
- Μηκοτομή,

όπως αυτά συντάχθηκαν από την Πολιτικό Μηχανικό Ευτυχία Κατσίφα και τον Γεωλόγο Νικόλαο Παπαδημητρίου, αποφασίζει:


Επικυρώνει τον καθορισμό των οριογραμμών τμήματος του υδατορέματος στα όρια της ιδιοκτησίας Χαράλαμπου Αντωνίου και Κατερίνας Παπανικολάου, στο Δ.Δ. Πανόρμου, του Δήμου Τολοφώνος, στο Ν. Φωκίδας, με τις συντεταγμένες των κορυφών των πολυγωνικών τους γραμμών, όπως αυτές σημειώνονται με κυανή γραμμή στο θεωρημένο από την Διεύθυνση Τεχνικών Υπηρεσιών της Νομαρχιακής Αυτοδιοίκησης Φωκίδας, Τοπογραφικό Διάγραμμα, κλίμακας 1:200 και την Υδραυλική μελέτη που συνοδεύουν την παρούσα και αποτελούν αναπόσπαστο μέρος αυτής.

Η ισχύς της παρούσας αρχίζει από τη δημοσίευσή της στην Εφημερίδα της Κυβερνήσεως.

Η απόφαση αυτή να δημοσιευθεί στην Εφημερίδα της Κυβερνήσεως.

Λαμία, 26 Οκτωβρίου 2010

Η Γενική Γραμματέας Περιφέρειας
ΑΙΚΑΤΕΡΙΝΗ ΔΙΑΜΑΝΤΟΠΟΥΛΟΥ

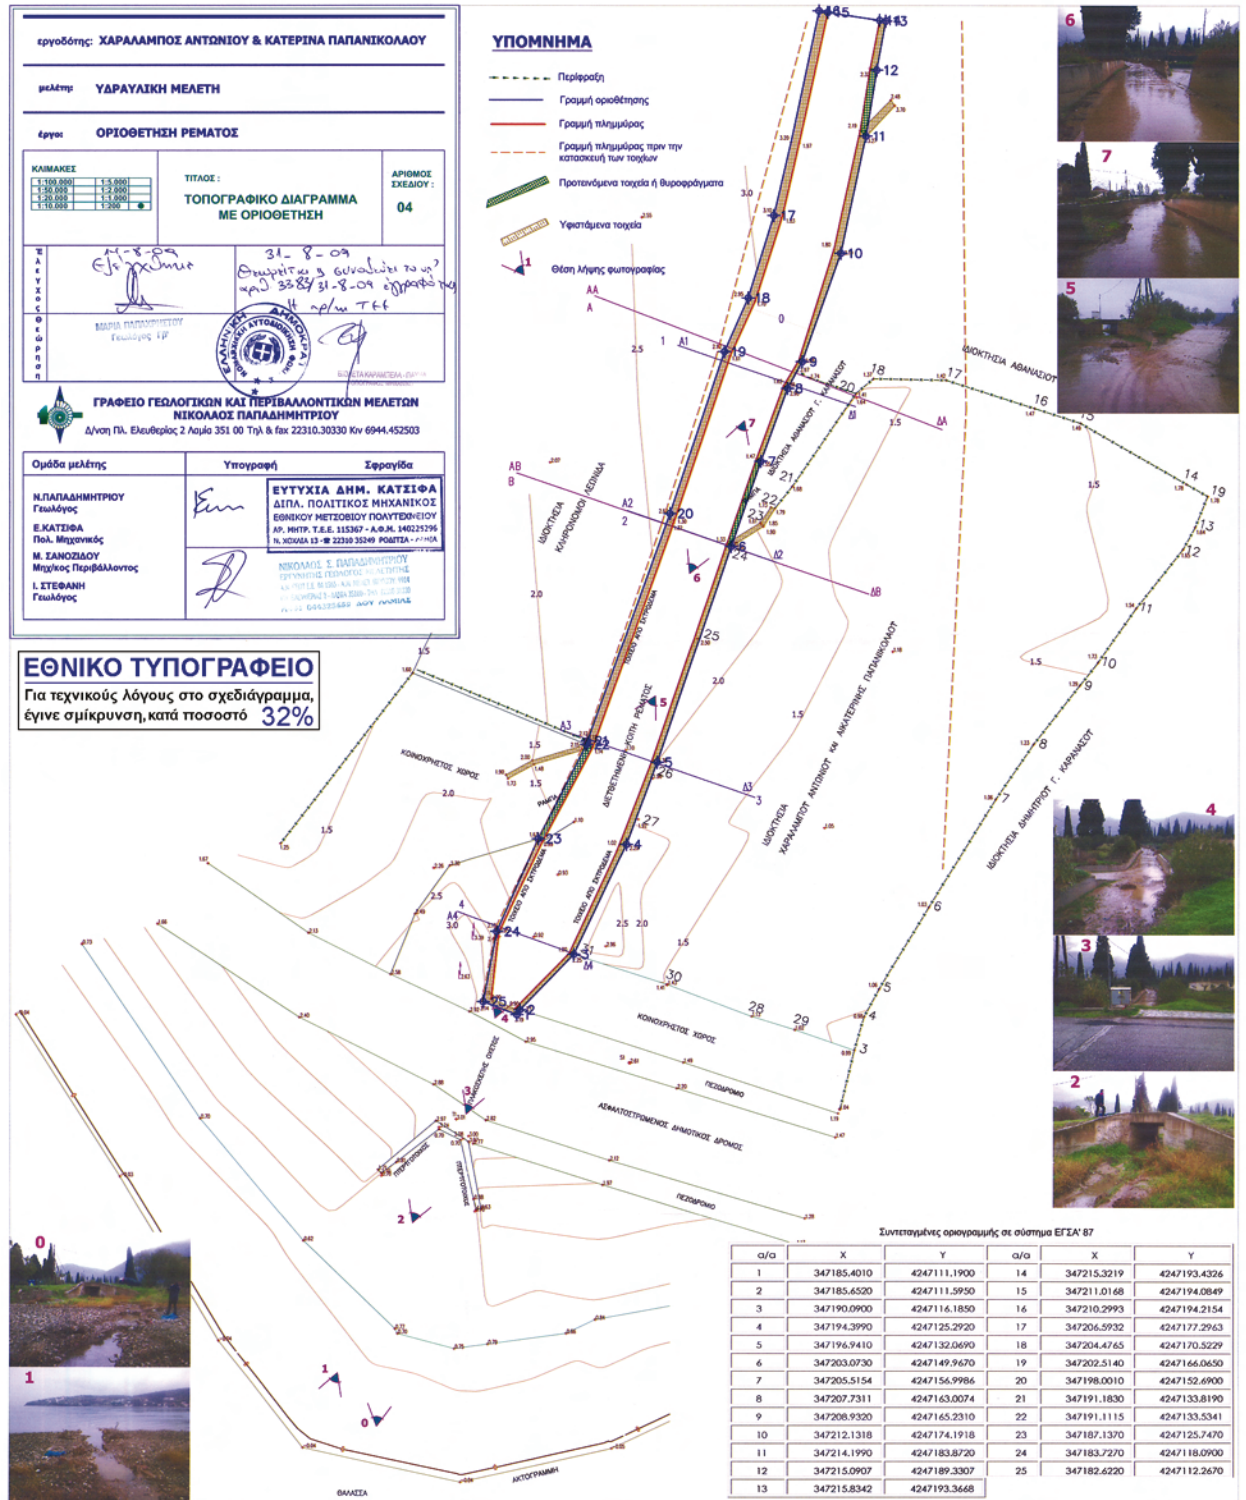

Συντεταγμένες οριογραμμής σε σύστημα ΕΓΣΑ' 87

α/α	X	Y	α/α	X	Y
1	347185.4010	4247111.1900	14	347215.3219	4247193.4326
2	347185.6520	4247111.5950	15	347211.0168	4247194.0849
3	347190.0900	4247116.1850	16	347210.2993	4247194.2154
4	347194.3990	4247125.2920	17	347206.5932	4247177.2963
5	347196.9410	4247132.0690	18	347204.4765	4247170.5229
6	347203.0730	4247149.9670	19	347202.5140	4247166.0650
7	347205.5154	4247156.9986	20	347198.0010	4247152.6900
8	347207.7311	4247163.0074	21	347191.1830	4247133.8190
9	347208.9320	4247165.2310	22	347191.1115	4247133.5341
10	347212.1318	4247174.1918	23	347187.1370	4247125.7470
11	347214.1990	4247183.8720	24	347183.7270	4247118.0900
12	347215.0907	4247189.3307	25	347182.6220	4247112.2670
13	347215.8342	4247193.3668			

ΕΘΝΙΚΟ ΤΥΠΟΓΡΑΦΕΙΟ

ΕΦΗΜΕΡΙΣ ΤΗΣ ΚΥΒΕΡΝΗΣΕΩΣ

ΠΕΡΙΦΕΡΕΙΑΚΑ ΓΡΑΦΕΙΑ ΠΩΛΗΣΗΣ Φ.Ε.Κ.

ΘΕΣΣΑΛΟΝΙΚΗ - Βασ. Όλγας 227	**23104 23956**	**ΚΟΜΟΤΗΝΗ** - Δημοκρατίας 1	**25310 22858**
ΠΕΙΡΑΙΑΣ - Ευριπίδου 63	**210 4135228**	**ΛΑΡΙΣΑ** - Διοικητήριο	**2413 506449**
ΠΑΤΡΑ - Πανεπιστημίου 254 -Κτήριο Β	**2613 613428**	**ΗΡΑΚΛΕΙΟ** - Πεδιάδος 2	**2810 300781**
ΙΩΑΝΝΙΝΑ - Διοικητήριο	**26510 87215**	**ΜΥΤΙΛΗΝΗ** - Πλ. Κωνσταντινουπόλεως 1	**2251 352100**

ΤΙΜΗ ΠΩΛΗΣΗΣ ΦΥΛΛΩΝ ΤΗΣ ΕΦΗΜΕΡΙΔΟΣ ΤΗΣ ΚΥΒΕΡΝΗΣΕΩΣ

Σε έντυπη μορφή:

- Για τα Φ.Ε.Κ. από 1 έως 16 σελίδες σε 1 € προσαυξανόμενη κατά 0,20 € για κάθε επιπλέον οκτασέλιδο ή μέρος αυτού.
- Για τα φωτοαντίγραφα Φ.Ε.Κ. σε 0,15 € ανά σελίδα.

Σε μορφή DVD/CD:

Τεύχος	Ετήσια έκδοση	Τριμηνιαία έκδοση	Μηνιαία έκδοση
Α΄	150 €	40 €	15 €
Β΄	300 €	80 €	30 €
Γ΄	50 €	–	–
Υ.Ο.Δ.Δ.	50 €	–	–
Δ΄	110 €	30 €	–

Τεύχος	Ετήσια έκδοση	Τριμηνιαία έκδοση	Μηνιαία έκδοση
Α.Α.Π.	110 €	30 €	-
Ε.Β.Ι.	100 €	–	-
Α.Ε.Δ.	5 €	–	-
Δ.Δ.Σ.	200 €	–	20 €
Α.Ε.–Ε.Π.Ε. και **Γ.Ε.Μ.Η.**	–	–	100 €

- Η τιμή πώλησης μεμονωμένων Φ.Ε.Κ. σε μορφή cd-rom από εκείνα που διατίθενται σε ψηφιακή μορφή και μέχρι 100 σελίδες, σε 5 € προσαυξανόμενη κατά 1 € ανά 50 σελίδες.
- Η τιμή πώλησης σε μορφή cd-rom/dvd, δημοσιευμάτων μιας εταιρείας στο τεύχος Α.Ε.-Ε.Π.Ε. και Γ.Ε.ΜΗ. σε 5 € ανά έτος.

ΠΑΡΑΓΓΕΛΙΑ ΚΑΙ ΑΠΟΣΤΟΛΗ Φ.Ε.Κ.: Τηλεφωνικά: 210 4071010 - fax: 210 4071011 - internet: http://www.et.gr

ΕΤΗΣΙΕΣ ΣΥΝΔΡΟΜΕΣ Φ.Ε.Κ.

Τεύχος	Έντυπη μορφή
Α΄	225 €
Β΄	320 €
Γ΄	65 €
Υ.Ο.Δ.Δ.	65 €
Δ΄	160 €
Α.Α.Π.	160 €

Τεύχος	Έντυπη μορφή
Α.Ε.Δ.	10 €
Α.Ε.-Ε.Π.Ε. και **Γ.Ε.Μ.Η.**	2.250 €
Δ.Δ.Σ.	225 €
Α.Σ.Ε.Π.	70 €
Ε.Β.Ι.	65 €

- Το τεύχος Α.Σ.Ε.Π. (έντυπη μορφή) θα αποστέλλεται σε συνδρομητές ταχυδρομικά, με την επιβάρυνση των 70 €, ποσό το οποίο αφορά τα ταχυδρομικά έξοδα..

- Η καταβολή γίνεται σε όλες τις Δημόσιες Οικονομικές Υπηρεσίες (Δ.Ο.Υ.). Το πρωτότυπο διπλότυπο (έγγραφο αριθμ. πρωτ. 9067/28.2.2005 2η Υπηρεσία Επιτρόπου Ελεγκτικού Συνεδρίου) με φροντίδα των ενδιαφερομένων, πρέπει να αποστέλλεται ή να κατατίθεται στο Εθνικό Τυπογραφείο (Καποδιστρίου 34, Τ.Κ. 104 32 Αθήνα).
- Σημειώνεται ότι φωτοαντίγραφα διπλοτύπων, ταχυδρομικές Επιταγές για την εξόφληση της συνδρομής, δεν γίνονται δεκτά και θα επιστρέφονται.
- Οι οργανισμοί τοπικής αυτοδιοίκησης, τα νομικά πρόσωπα δημοσίου δικαίου, τα μέλη της Ένωσης Ιδιοκτητών Ημερησίου Τύπου Αθηνών και Επαρχίας, οι τηλεοπτικοί και ραδιοφωνικοί σταθμοί, η Ε.Σ.Η.Ε.Α, τα τριτοβάθμια συνδικαλιστικά Όργανα και οι τριτοβάθμιες επαγγελματικές ενώσεις δικαιούνται έκπτωσης πενήντα τοις εκατό (50%) επί της ετήσιας ταχυδρομικής συνδρομής.
- Το ποσό υπέρ ΤΑ.Π.Ε.Τ. [5% επί του ποσού συνδρομής (τρέχον έτος + παλαιότητα)], καταβάλλεται ολόκληρο (Κ.Α.Ε. 3512) και υπολογίζεται πριν την έκπτωση.
- Στην Ταχυδρομική συνδρομή του τεύχους Α.Σ.Ε.Π. δεν γίνεται έκπτωση.

Πληροφορίες για δημοσιεύματα που καταχωρούνται στα Φ.Ε.Κ. στο τηλ.: 210 5279000.

Φωτοαντίγραφα παλαιών Φ.Ε.Κ.: Μάρνη 8, τηλ.: 210 8220885, 210 8222924, 210 5279050.

Τα φύλλα όλων των τευχών της Εφημερίδας της Κυβερνήσεως διατίθενται δωρεάν σε ηλεκτρονική μορφή στην ιστοσελίδα του Εθνικού Τυπογραφείου (www.et.gr)

ΟΙ ΥΠΗΡΕΣΙΕΣ ΕΞΥΠΗΡΕΤΗΣΗΣ ΠΟΛΙΤΩΝ ΛΕΙΤΟΥΡΓΟΥΝ ΚΑΘΗΜΕΡΙΝΑ ΑΠΟ 08:00 ΜΕΧΡΙ 13:00



ΑΠΟ ΤΟ ΕΘΝΙΚΟ ΤΥΠΟΓΡΑΦΕΙΟ
ΚΑΠΟΔΙΣΤΡΙΟΥ 34 * ΑΘΗΝΑ 104 32 * ΤΗΛ. 210 52 79 000 * FAX 210 52 21 004
ΗΛΕΚΤΡΟΝΙΚΗ ΔΙΕΥΘΥΝΣΗ: http://www.et.gr – e-mail: webmaster.et@et.gr